

ΕΦΗΜΕΡΙΣ ΤΗΣ ΚΥΒΕΡΝΗΣΕΩΣ
ΤΗΣ ΕΛΛΗΝΙΚΗΣ ΔΗΜΟΚΡΑΤΙΑΣ

ΑΘΗΝΑ 29 ΜΑΡΤΙΟΥ 1988	ΤΕΥΧΟΣ ΤΕΤΑΡΤΟ	ΑΡΙΘΜΟΣ ΦΥΛΛΟΥ 264

ΠΕΡΙΕΧΟΜΕΝΑ

ΑΠΑΛΛΟΤΡΙΩΣΕΙΣ
ΑΠΟΦΑΣΕΙΣ

Αριθ. Υ. 85/273/Π. 815 (1)

Μερική ανάκληση της αναγκαστικής απαλλοτρίωσης που κηρύχθηκε με την 77992/28.8.28 κοινή υπουργική απόφαση (ΦΕΚ 73/28 τ.Β') για αστική αποκατάσταση προσφύγων στην Ευγένεια Πειραιά.

ΟΙ ΥΠΟΥΡΓΟΙ
ΟΙΚΟΝΟΜΙΚΩΝ ΚΑΙ ΥΓΕΙΑΣ, ΠΡΟΝΟΙΑΣ ΚΑΙ ΚΟΙΝ. ΑΣΦΑΛΙΣΕΩΝ

Έχοντας υπόψη:

1. Τις διατάξεις της παρ. 5 του άρθρου 2 του κωδικοποιημένου Α.Ν. 1731/1939 «περί αναγκαστικών απαλλοτριώσεων».

2. Την 77992/28.8.28 κοινή υπουργική απόφαση (ΦΕΚ 73/28 τ.Β') σχετικά με απαλλοτρίωση στην Ευγένεια Πειραιά για αστική αποκατάσταση προσφύγων.

3. Τη γνωμοδότηση του Συντονιστικού Συμβουλίου Στεγάσεως του Υπουργείου Υγείας, Πρόνοιας και Κοινωνικών Ασφαλίσεων αριθμ. Συνεδρίασης 317/13.8.87.

4. Την κοινή απόφαση του Πρωθυπουργού και του Υπουργού Υγείας, Πρόνοιας και Κοινωνικών Ασφαλίσεων 1358/2.10.87 (ΦΕΚ 535/5.10.87 τ.Β'), σχετικά με ανάθεση αρμοδιοτήτων στην Υφυπουργό Υγείας, Πρόνοιας και Κοινωνικών Ασφαλίσεων Σύλβα Ακρίτα.

5. Την Υ. 1362Α/5.10.87 απόφαση του Πρωθυπουργού (ΦΕΚ 535/5.10.87 τ.Β') σχετικά με καθορισμό αρμοδιοτήτων του Αν. Υπουργού Οικονομικών Γ. Πέτσου, αποφασίζουμε:

Ανακαλούμε και τυπικά την αναγκαστική απαλλοτρίωση που κηρύχθηκε με την 77992/28.8.28 (ΦΕΚ 73/28 τ.Β') κοινή απόφαση των Υπουργών Γεωργίας και Υγιεινής, Πρόνοιας και Αντιλήψεως, για την αστική αποκατάσταση προσφύγων στο συνοικισμό Ευγένειας Πειραιά, ως προς έκταση συνολικού εμβαδού 126,50 Μ2 που φαίνεται με στοιχεία Α'-Β'-Γ'-Δ'-Α' στο με κλίμακα 1:500 αριθμ. 6069Α κτηματολογικό διάγραμμα της Δ/νσης Τεχνικών Υπηρεσιών του Υπουργείου Κοινωνικών Υπηρεσιών.

Η απόφαση αυτή να δημοσιευθεί στην Εφημερίδα της Κυβερνήσεως.

Αθήνα, 15 Μαρτίου 1988

ΟΙ ΥΠΟΥΡΓΟΙ

ΥΦΥΠΟΥΡΓΟΣ ΥΓΕΙΑΣ, ΠΡΟΝΟΙΑΣ & ΚΟΙΝ. ΑΣΦΑΛΙΣΕΩΝ	ΑΝΑΠΛΗΡΩΤΗΣ ΟΙΚΟΝΟΜΙΚΩΝ
ΣΥΛΒΑ ΑΚΡΙΤΑ	**ΓΕΩΡΓΙΟΣ ΠΕΤΣΟΣ**

Αριθ. 1339 (2)

Καθορισμός των ορίων του αιγιαλού και δημιουργία ζώνης παραλίας στη θέση «ΑΛΥΚΗ» Κοινότητας Νάουσας Πάρου μπροστά από την ιδιοκτησία Α. Σκιαδά.

Ο ΝΟΜΑΡΧΗΣ ΚΥΚΛΑΔΩΝ

Έχοντας υπόψη:

1. Τις διατάξεις των άρθρ. 1 μέχρι και 7 του Α.Ν. 2344/1940 «περί αιγιαλού και παραλίας», όπως τροποποιήθηκαν και συμπληρώθηκαν με τις διατάξεις: α) του άρθρου 13 του Ν. 1078/80 και β) του άρθρ. 23 του Ν. 1337/83.

2. Τις διατάξεις της παρ. 9 του άρθρ. 1 του κεφαλαίου Β' της Ο. 208/181/26.4.1982 (ΦΕΚ 214/26.4.1982 τεύχος Β') κοινής απόφασης των Υπουργών Προεδρίας Κυβερνήσεως και Οικονομικών «Αναμόρφωση Συλλογικών Οργάνων Γνωμοδοτικής και Αποφασιστικής αρμοδιότητας του Υπ. Οικονομικών».

3. Την από 16.10.1986 έκθεση της «Επιτροπής καθορισμού των ορίων του αιγιαλού και παραλίας και θέσεων αμμοληψίας», που καθόρισε τα όρια του αιγιαλού και της παραλίας στην περιοχή «ΑΛΥΚΗ» Νάουσας Πάρου μπροστά από την ιδιοκτησία Ανδρέα Σκιαδά το από Ιανουάριο 1986 με κλίμακα 1:500 τοπογραφικό διάγραμμα του Πολιτικού Μηχανικού Η. Οικονομόπουλου, που θεωρήθηκε την 15.6.1987 από τη Διεύθυνση Τεχνικών Υπηρεσιών της Νομαρχίας Κυκλάδων και συνοδεύει την έκθεση της προαναφερομένης Επιτροπής.

4. Τη σύμφωνη γνώμη του Γεν. Επιτελείου Ναυτικού, που διατυπώθηκε στο Φ. 187.2/816/30.7.87 έγγραφό του.

5. Τις διατάξεις του άρθρ. 1 της παρ. 1 του Ν. 3200/55 (ΦΕΚ 97/Α/1955) «περί διοικητικής αποκεντρώσεως» σε συνδυασμό με τις διατάξεις του από 28.6.1955 Β.Δ/τος «περί εξαιρέσεως από της κατά το άρθρο 1 παρ. 1 του Ν. 3200/1955 αρμοδιότητος των Νομαρχιών, αντικειμένων τινών αρμοδιότητος του Υπ. Οικονομικών», του Β.Δ. 704/70 και του άρθρου 1 παρ. 5 του Π.Δ. 71/25.2.1984, σχετικά με τη μεταβίβαση αρμοδιοτήτων του Υπουργού Οικονομικών στους Νομάρχες και στις Περιφερειακές Αρχές διανομαρχιακού επιπέδου, αποφασίζουμε:

1. Επικυρώνουμε την από 16.10.1986 έκθεση της Επιτροπής καθορισμού των ορίων του αιγιαλού και παραλίας και θέσεων αμμοληψίας, καθώς και το από Ιανουάριο 1986 τοπογραφικό διάγραμμα, που τη συνοδεύει, το οποίο συντάχθηκε από τον Η. Οικονομόπουλο Πολιτικό Μηχανικό, με κλίμακα 1:50 και θεωρήθηκε την 15.6.1987 από τη Δ/νση Τεχνικών Υπηρεσιών της Νομαρχίας Κυκλάδων, επί του οποίου η πιο πάνω Επιτροπή, με κόκκινη γραμμή καθόρισε τα όρια του αιγιαλού στη θέση «ΑΛΥΚΗ» Νάουσας Πάρου μπροστά από την ιδιοκτησία Α. Σκιαδά και με κίτρινη γραμμή τα όρια της παραλίας στην ίδια θέση.

2. Η παρούσα απόφαση μαζί με την έκθεση και το διάγραμμα, που προαναφέραμε, να δημοσιευτούν στην Εφημερίδα της Κυβερνήσεως σύμφωνα με τις διατάξεις του άρθρου 13 του Ν. 1078/1983.

Ερμούπολη, 4 Μαρτίου 1988

Ο Νομάρχης
Γ. ΗΛΙΑΚΟΠΟΥΛΟΣ

ΠΟΛΥΓΩΝΙΚΗ ΑΙΓΙΑΛΟΥ				ΠΟΛΥΓΩΝΙΚΗ ΠΑΡΑΛΙΑΣ				ΠΟΛΥΓΩΝΙΚΗ ΠΑΛΑΙΟΥ ΑΙΓΙΑΛΟΥ			
K_0	X	Ψ	S	K'_0	X'	Ψ'	S	K''_0	X''	Ψ''	S
1	+648,50	+194,20		1'	+642,30	+203,10		1''	408,50	+217,25	
			41,33				34,05				17,25
2	+609,00	+182,10		2'	+609,80	+192,60		2''	+392,00	+223,50	
			9,60				5,75				56,00
3	+600,30	+186,15		3'	+604,60	+195,00		3''	+336,00	+222,80	
			80,15				79,70				32,20
4	+522,20	+204,20		4'	+527,10	+213,25		4''	+305,00	+214,20	
			22,30				29,65				87,30
5	+500,00	+206,80		5'	+497,50	+217,10		5''	+219,20	+195,80	
			45,00				42,20				58,80
6	+455,10	+203,60		6'	+455,50	+213,60		6''	+160,20	+197,30	
			19,70				16,50				87,80
7	+433,70	+206,35		7'	+439,30	+216,00		7''	+ 72,20	+195,75	
			29,60				32,30				62,20
8	+408,60	+217,25		8'	+409,20	+227,60		8''	+ 15,80	+169,00	
			28,90				31,60				34,80
9	+380,00	+213,00		9'	+377,80	+227,75		9''	+ 33,00	+138,70	
			40,20				43,85				49,00
10	+343,60	+196,00		10'	+338,00	+204,15		10''	+ 32,60	+ 89,70	
			29,15				26,70				31,30
11	+320,75	+178,60		11'	+312,20	+187,60		11''	+ 64,20	+ 88,90	
			30,20				26,80				17,70
12	+292,30	+166,00		12'	+292,50	+176,20		12''	+ 65,80	+ 71,50	
			42,70				40,50				32,20
13	+250,00	+168,80		13'	+252,10	+178,60		13''	+ 83,75	+ 44,50	
			29,10				27,80				33,10
14	+222,10	+176,70		14'	+225,00	+186,00		14''	+117,20	+ 41,75	
			25,60				56,20				
15	+197,10	+182,10		15'	+169,30	+195,10					
			27,90				75,70				
16	+119,20	+185,50		16'	+194,30	+183,20					
			77,20				46,20				
17	+ 93,40	+173,00		17'	+150,00	+195,70					

			31,70				42,80
18	+ 62,75	+181,40		18'	+158,60	+153,70	
			28,70				43,50
19	+ 68,70	+153,40		19'	+ 42,90	+113,00	
			41,30				33,50
20	+ 55,00	+114,20		20'	+ 64,50	+ 86,50	
			18,50				12,20
21	+ 66,50	+100,00		21'	+ 75,00	+ 92,75	
			16,85				52,30
22	+ 80,80	+108,75		22'	+ 89,20	+ 42,30	
			60,20				12,20
23	+ 96,76	+ 50,50		23'	+128,50	+ 26,30	
			35,25				25,00
24	+129,25	+ 36,90		24'	+153,80	+ 28,50	
			20,50				38,80
25	+150,00	+ 38,20		25'	+189,70	+ 43,30	
			34,80				54,30
26	+182,25	+ 50,75		26'	+217,80	+ 89,70	
			47,50				18,50
27	+206,65	+ 91,20		27'	+214,50	+107,80	
			20,70				27,00
28	+202,80	+111,20		28'	+230,20	+130,00	
			36,15				31,75
29	+225,00	+140,00		29'	+262,25	+131,80	
			41,50				107,00
30	+266,25	+142,25		30'	+223,50	+ 31,80	
			10,00				
31	+275,00	+136,50					
			115,25				
32	+233,20	+ 29,00					

ΕΚΘΕΣΗ

Καθορισμός των ορίων Αιγιαλού και Παραλίας που γίνεται για πρώτη φορά στη θέση «ΑΛΥΚΗ» Κοινότητος Ναούσης νήσου Πάρου προ ιδιοκτησίας Ανδρέα Σχιαδά.

Στην Πάρο την 16.10.1986 και ημέρα Πέμπτη οι υπογεγραμμένοι:

1. Παναγιώτης Καπατσούλιας, Οικονομικός Έφορος Πάρου.
2. Αλέκος Ν. Μυλωνάς, Πολιτικός Μηχανικός Νόμιμος Αναπληρωτής της ΔΤΥΝΚ.
3. Κανελλόπουλος Γρηγόρης, Λιμενάρχης Πάρου,

που αποτελούμε την Επιτροπή Καθορισμού των ορίων Αιγιαλού και Παραλίας σύμφωνα με το άρθρο 74 του Π.Δ. 733/77 και της υπ'. αριθμ. Ο.Ε. 1762 15.3.1976 απόφασης της Νομαρχίας Κυκλάδων (παράγραφος 1 άρθρο 63 του Π.Δ. 636/77), αφού συγκλήθηκε κατόπιν εντολής του Προέδρου της, πήγαμε επί τόπου στην προαναφερόμενη περιοχή, αφού έλαβε υπόψιν:

Το Τοπογραφικό και Υψομετρικό Διάγραμμα, που συντάχθηκε από τον Ηλία Π. Οικονομόπουλο Διπλωματούχο Τοπογράφο Μηχανικό στις 16.7.1986 σε Ι πινακίδα και σε κλίμακα 1:500, εκλέχθηκε για την ακρίβεια της αποτύπωσης από τον Δ/ντή Τ.Υ.Ν. Κυκλάδων, που νόμιμα εκπροσωπείται από τον Αλέκο Μυλωνά Πολιτικό Μηχανικό Δ.Τ.Υ.Ν.Κ. την 16.10.1986 και θεωρήθηκε από τη Δ/νση Τ.Υ.Ν.Κ. την 15.6.1987 ως το υπ' αριθμ. 20 άρθρο του Ν. 719/7 ορίζει:

Τις διατάξεις του Α.Ν. 2344/40 όπως αυτός τροποποιήθηκε καθώς και τη Σχετική Δικαστική και Διοικητική Νομολογία.

Την αντίληψη που σχηματίστηκε από την επιτόπου μετάβαση για το πλάτος της ζώνης ξηράς που βρέχεται, της μορφολογίας του εδάφους που αποτελείται ως επί το πλείστον από αμμώδεις εκτάσεις και λίγες βραχώδεις.


Τας υποδείξεις του Γενικού Επιτελείου Ναυτικού σύμφωνα με την υπ' αριθμ. 187 2./130/87 αριθμ. Σ 434/9.4.1987.

Τη σύμφωνη γνώμη του ΓΕΝ η οποία εκφράστηκε με το υπ' αριθμ. 187.2/316/30.7.1987 έγγραφό του, αποφασίζει και καθορίζει:

1. Την οριογραμμή του Αιγιαλού στο παραπάνω Τοπογραφικό Διάγραμμα με κόκκινη συνεχή πολυγωνική γραμμή 1,2,3,4,..... 11,12,....32.
2. Την οριογραμμή της Παραλίας με συνεχή κίτρινη πολυγωνική γραμμή 1',2',3',4',..... 11',12',...30'.
3. Την οριογραμμή του Παλαιού Αιγιαλού με συνεχή μπλε πολυγωνική γραμμή 1",2",3",4",....13",14".

ΕΞΑΣΦΑΛΙΣΕΙΣ ΑΙΓΙΑΛΟΥ ΚΑΙ ΠΑΡΑΛΙΑΣ ΚΑΙ ΠΑΛΑΙΟΥ ΑΙΓΙΑΛΟΥ

Οι εξασφαλίσεις έγιναν με πολικές συντεταγμένες από τις κορυφές αποτυπώσεως.

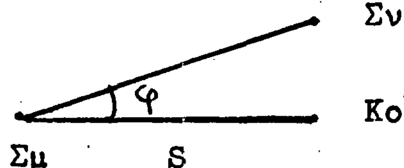

Κο: ΚΟΡΥΦΗ ΑΙΓΙΑΛΟΥ - ΠΑΡΑΛΙΑΣ - ΠΑΛ. ΑΙΓΙΑΛΟΥ
Σμ: » ΣΤΑΣΕΩΣ
Σν: » ΠΡΟΣΑΝΑΤΟΛΙΣΜΟΥ


Κο'	Σμ	Σν	φ	S	Κο'	Σμ'	Σν'	φ	S	Κο''	Σμ''	Σν''	φ	S
1	Σ1	Σ2	186,50	100,50	1'	Σ1	Σ2	181,00	94,70	1''	Σ3	Σ2	7,30	51,50
2	Σ1	Σ2	199,80	62,70	2'	Σ1	Σ2	188,90	62,00	2''	Σ3	Σ2	4,20	34,50
3	Σ1	Σ2	197,15	53,20	3'	Σ1	Σ2	186,45	56,60	3''	Σ3	Σ2	169,10	23,80
4	Σ1	Σ2	4,35	27,10	4'	Σ1	Σ2	29,05	27,35	4''	Σ3	Σ2	171,35	56,00
5	Σ1	Σ2	399,60	49,50	5'	Σ1	Σ2	10,55	54,90	5''	Σ4	Σ3	194,30	47,90
6	Σ2	Σ3	331,90	14,75	6'	Σ2	Σ3	377,00	8,60	6''	Σ4	Σ3	206,75	105,50
7	Σ2	Σ3	371,40	29,70	7'	Σ2	Σ3	392,65	24,80	7''	Σ6	Σ5	233,00	7,50
8	Σ2	Σ3	393,30	56,70	8'	Σ2	Σ3	5,20	56,50	8''	Σ6	Σ5	184,90	67,70
9	Σ3	Σ4	257,15	27,70	9'	Σ3	Σ4	238,15	20,75	9''	Σ6	Σ5	152,50	71,25
10	Σ3	Σ4	339,70	37,40	10'	Σ3	Σ4	355,90	33,20	10''	Σ8	Σ6	312,60	38,00
11	Σ3	Σ4	354,25	64,30	11'	Σ4	Σ3	39,10	56,25	11''	Σ8	Σ6	365,00	11,40
12	Σ7	Σ4	46,50	27,50	12'	Σ4	Σ3	70,05	43,50	12''	Σ8	Σ6	221,15	8,35
13	Σ7	Σ4	360,00	39,25	13'	Σ4	Σ3	138,50	34,00	13''	Σ8	Σ6	168,60	37,35
14	Σ5	Σ6	243,15	56,00	14'	Σ4	Σ3	179,00	46,50	14''	Σ8	Σ6	136,40	60,50
15	Σ5	Σ6	259,30	32,65	15'	Σ4	Σ3	203,60	96,70					
16	Σ5	Σ6	324,05	20,70	16'	Σ6	Σ5	44,65	18,30					
17	Σ6	Σ5	69,35	24,60	17'	Σ6	Σ5	214,00	29,50					
18	Σ6	Σ5	168,95	20,20	18'	Σ6	Σ5	138,50	44,60					
19	Σ6	Σ5	125,20	41,10	19'	Σ6	Σ5	134,60	87,80					
20	Σ6	Σ5	127,50	82,50	20'	Σ6	Σ5	116,50	107,00					
21	Σ6	Σ5	117,10	94,20	21'	Σ6	Σ5	110,50	100,25					
22	Σ6	Σ5	107,05	84,50	22'	Σ8	Σ6	162,60	41,70					
23	Σ8	Σ6	145,50	39,75	23'	Σ8	Σ6	140,50	79,15					
24	Σ8	Σ6	133,75	73,50	24'	Σ8	Σ6	128,60	98,25					
25	Σ8	Σ6	124,65	90,50	25'	Σ8	Σ6	112,65	125,50					
26	Σ8	Σ6	110,35	116,25	26'	Σ7	Σ4	267,60	80,25					
27	Σ7	Σ4	273,40	88,30	27'	Σ7	Σ4	281,75	72,90					
28	Σ7	Σ4	288,00	82,00	28'	Σ7	Σ4	297,10	50,25					
29	Σ7	Σ4	309,80	53,80	29'	Σ7	Σ4	277,50	20,00					
30	Σ7	Σ4	313,50	11,50	30'	Σ7	Σ4	242,25	123,50					
31	Σ7	Σ4	249,00	6,50										
32	Σ7	Σ4	237,15	122,40										


Ανατολικά της ΑΑ' έχει γίνει καθορισμός Αιγιαλού και Παραλίας σύμφωνα με απόφαση του Νομάρχη Κυκλάδων 786/31.1.1983.

Η ΕΠΙΤΡΟΠΗ

Ο ΠΡΟΕΔΡΟΣ

ΤΑ ΜΕΛΗ

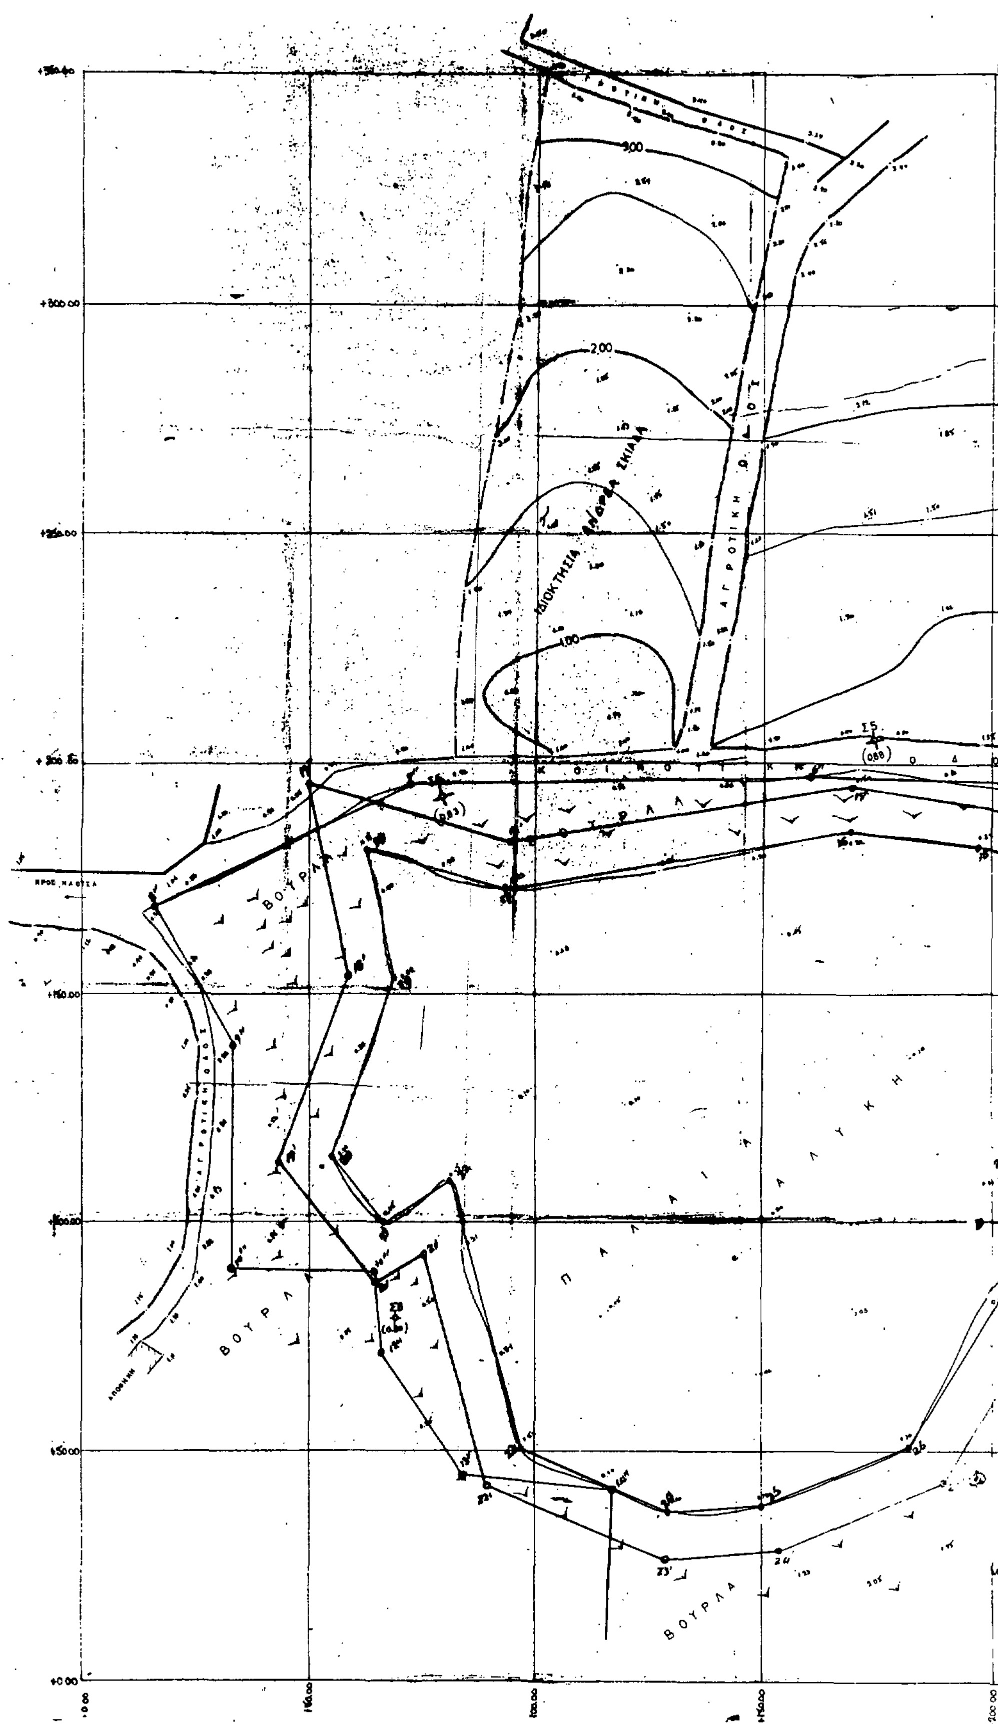
ΙΔΙΟΚΤΗΣΙΑ
ΑΓΡΟΤΙΚΗ ΟΔΟΣ
ΒΟΥΡΛΑ
Π Α Λ Α Ι Α Λ Υ Κ Η
ΒΟΥΡΛΑ
3.00
2.00
1.00

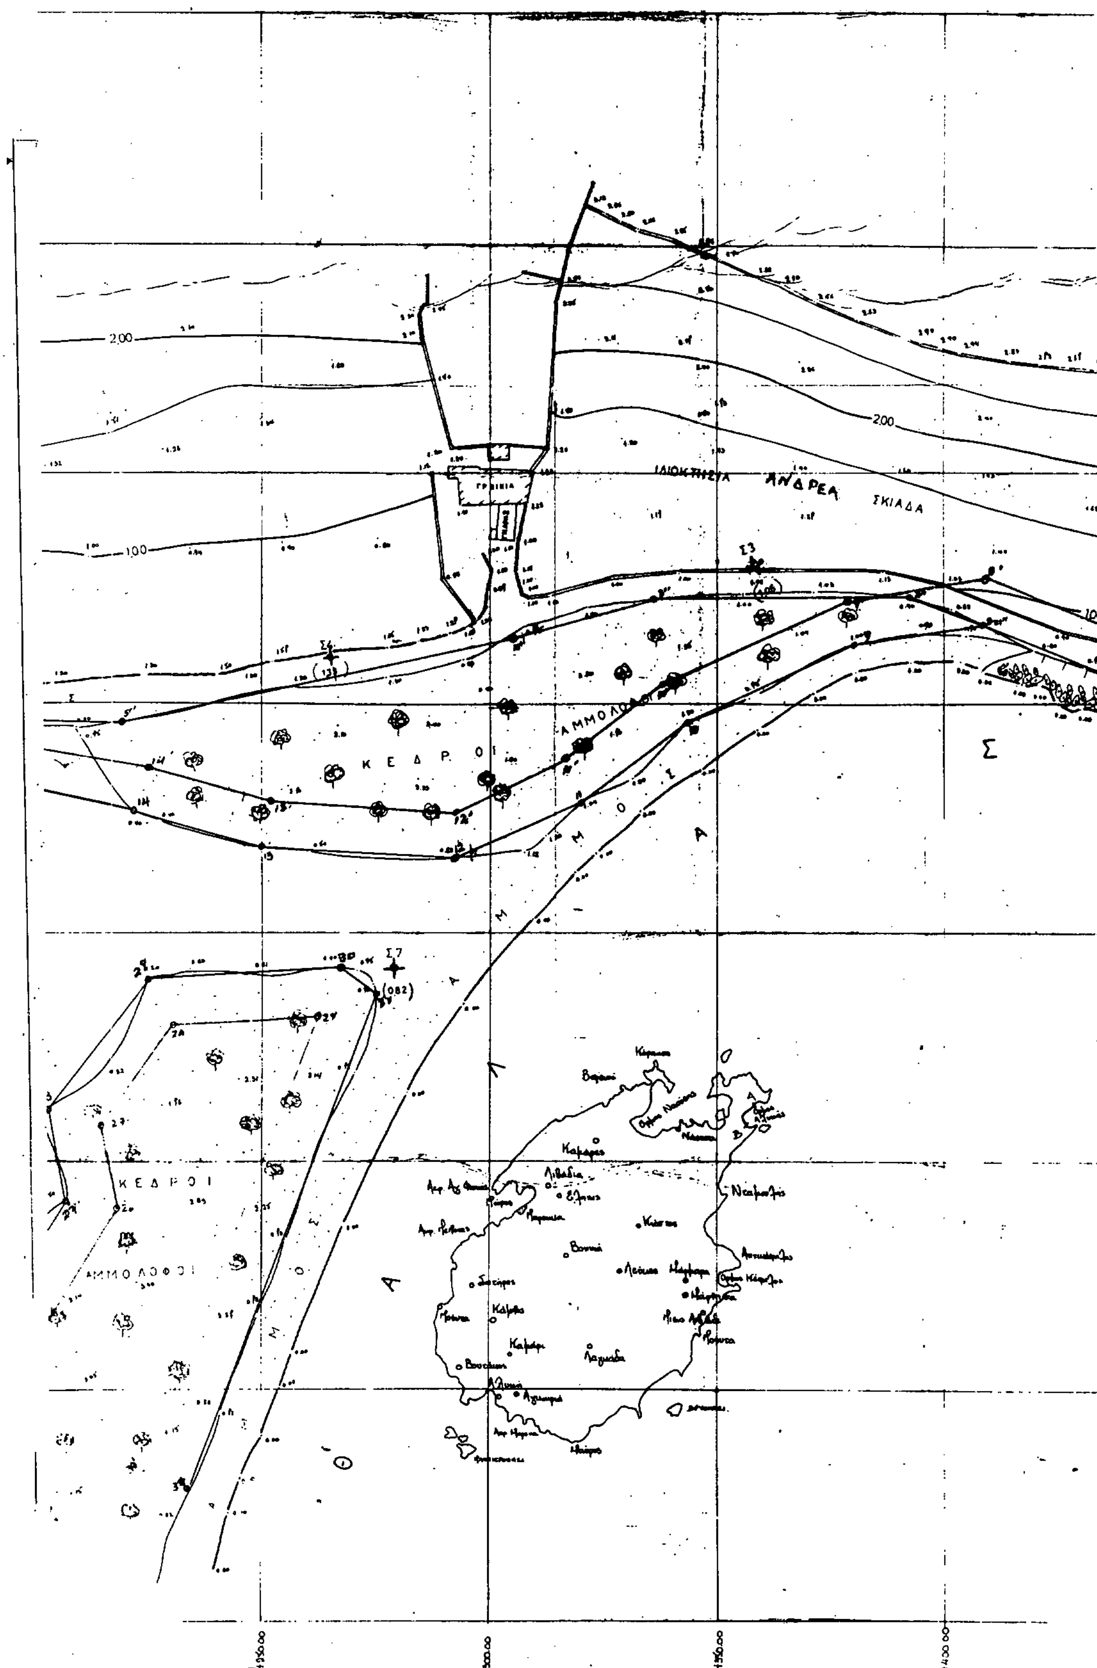
2.00
200
1.00
ΙΔΙΟΚΤΗΣΙΑ ΑΝΔΡΕΑ ΣΚΙΑΔΑ
Σ3
Σ4
ΚΕΔΡΟΙ
ΑΜΜΟΛΟΦΟΙ
Σ7
(082)
ΚΕΔΡΟΙ
ΑΜΜΟΛΟΦΟΙ

ΤΟΠΟΓΡΑΦΙΚΟΝ ΔΙΑΓΡΑΜΜΑ ΠΡΟΣ ΚΑΘΟΡΙΣΜΟΝ ΑΙΓΙΑΛΟΥ ΚΑΙ ΠΑΡΑΛΙΑΣ ΠΡΟ ΙΔΙΟΚΤΗΣΙΑΣ ΑΝΔΡΕΑ ΣΚΙΑΔΑ ΕΙΣ ΘΕΣΙΝ «ΑΛΥΚΗ» ΚΟΙΝΟΤΗΤΟΣ ΝΑΟΥΣΗΣ ΝΗΣΟΥ ΠΑΡΟΥ.

ΚΛΙΜΑΞ 1:500

N

ΚΟΙΝΟΤΙΚΗ ΟΔΟΣ

2.00

1.00

3.00

Σ Α

ΥΠΟΜΝΗΜΑ

Γραμμή Αιγιαλού

Γραμμή Παραλίας

Γραμμή Παλαιού Αιγιαλού

Η ΕΠΙΤΡΟΠΗ

Τ.Υ.

ΠΑΝΑΓΙΩΤΗΣ ΚΑΠΑΤΣΟΥΛΙΑΣ

ΟΙΚΟΝ. ΕΦΟΡΟΣ ΠΑΡΟΥ

Τ.Υ.

ΑΛΕΞΑΝΔΡΟΣ ΜΥΛΩΝΑΣ

ΠΟΛΙΤΙΚΟΣ ΜΗΧΑΝΙΚΟΣ

Τ.Υ. ΓΡΗΓΟΡΗΣ ΚΑΝΕΛΛΟΠΟΥΛΟΣ

ΑΝΘ/ΧΟΣ Λ.Σ.

Τ.Υ.

ΑΛΕΞΑΝΔΡΟΣ ΜΥΛΩΝΑΣ

ΠΟΛΙΤΙΚΟΣ ΜΗΧΑΝΙΚΟΣ

Πάρος, Ιούνιος 1986

Ο Συντάξας Μηχανικός

ΗΛΙΑΣ ΟΙΚΟΝΟΜΟΠΟΥΛΟΣ

ΔΙΠΛΩΜΑΤΟΥΧΟΣ

ΤΟΠΟΓΡΑΦΟΣ ΜΗΧΑΝΙΚΟΣ

Τ.Υ.

ΣΤΥΛΙΑΝΟΣ ΟΡΓΕΤΑΣ

ΠΟΛ. ΜΗΧΑΝΙΚΟΣ ΜΕ Α' ΒΑΘ.

ΑΚΡΙΒΕΣ ΑΝΤΙΓΡΑΦΟ

1450.00 1500.00 1550.00 1600.00 1650.00

Αριθ. 1819 (3)

Επικύρωση έκθεσης και διαγράμματος καθορισμού ορίων αιγιαλού και Παραλίας στη θέση «Όρμος Νικοπόλεως» περιοχή Κούκος - Μονιλίθι, Μύτικα Πρέβεζας, μπροστά στην ιδιοκτησία Λ. Σπαρτιώτη (υποθ. 2442).

Ο ΝΟΜΑΡΧΗΣ ΠΡΕΒΕΖΑΣ

Έχοντας υπόψη τις διατάξεις:

1. Του Νόμου 3200/55 «Περί Διοικητικής Αποκέντρωσης».

2. Του Ν.Δ. 532/1970 «Περί συμπλήρωσης των διατάξεων περί Διοικητικής Αποκέντρωσης».

3. Του από 11/12.11.29 Δ/τος «Περί Διοικήσεως Δημοσίων Κτημάτων» όπως τροποποιήθηκε μεταγενέστερα από τον Α.Ν. 1540/38 και 1539/40.

4. Του Α.Ν. 263/68 «περί τροποποιήσεως και συμπληρώσεως των διατάξεων περί Δημοσίων Κτημάτων (άρθρο 5).

5. Την με αριθ. Φ. 544.5/27/88/20.1.88 σύμφωνη γνώμη του Αρχηγείου Ναυτικού, αποφασίζουμε:

Επικυρώνουμε την από 25 Νοεμβρίου 1987 έκθεση της κατά το άρθρο 74 Π.Δ. 636/77 Επιτροπής καθορισμού ορίων αιγιαλού και παραλίας, η οποία συστάθηκε για τον καθορισμό των ορίων αιγιαλού και παραλίας στη θέση «Όρμος Νικοπόλεως» περιοχή Κούκος - Μονολίθι, Μύτικα Πρέβεζας προ ιδιοκτησίας Λέανδρου Σπαρτιώτη Α.Ε, και το από 7.4.87 θεωρηθέν από την Δ.Τ.Υ. Πρέβεζας τοπογραφικό και υψομετρικό διάγραμμα, στο οποίο χαράχθηκαν οι οριογραμμές αιγιαλού και παραλίας με συνεχή κόκκινη και κίτρινη γραμμή αντίστοιχα και το οποίο συντάχθηκε από τον τοπογράφο Μηχανικό Αθανάσιο Παπαροϊδάμη υπό κλίμακα 1:500.

Η παρούσα να δημοσιευθεί στην Εφημερίδα της Κυβερνήσεως μαζί με την έκθεση και το διάγραμμα, σύμφωνα με τις διατάξεις του άρθρου 13 του Ν. 1078/83.

Πρέβεζα, 11 Μαρτίου 1988

Ο Νομάρχης

Θ. ΜΕΡΕΝΤΙΤΗΣ

ΕΚΘΕΣΗ

ΕΠΙΤΡΟΠΗΣ ΚΑΘΟΡΙΣΜΟΥ ΤΩΝ ΟΡΙΩΝ ΤΟΥ ΑΙΓΙΑΛΟΥ

ΑΡΘΡΟ 74 Π.Δ. 636/77

Δια τον Καθορισμό το πρώτον των ορίων του αιγιαλού και παραλίας εις Όρμο Νικοπόλεως περιοχή Κούκος - Μονολίθι Μύτικα Πρέβεζας προ ιδιοκτησίας Λέανδρου Σπαρτιώτη Α.Ε.

Εν Πρεβέζη την 25 Νοεμβρίου 1987 οι υπογεγραμμένοι:

1. Δημ. Τριβλής Αναπλ. Οικ. Έφορος Πρέβεζας ως Πρόεδρος.

2. Κων. Καλούδης Αναπλ. ΔΤΥΝ Πρέβεζας ως Μέλος.

3. Άγγελος Μαργέλης Λιμενάρχης Πρέβεζας ως Μέλος,

αποτελούντες την επιτροπή καθορισμού των ορίων του αιγιαλού δυνάμει του άρθρου 74 του Π.Δ. 636/77 και της υπ' αριθ. .. αποφάσεως Νομάρχου (παρ. 1 άρθρο 63 του Π.Δ. 636/77) συγκληθείσα δια της 2134/2.6.87 εντολής του Προέδρου αυτής μετέβημεν επί τόπου εις την προαναφερομένην περιοχήν όρμου Νικοπόλεως και λαβόντες υπ' όψιν:

1. Την από 13.3.87 αίτησιν του Λεαν. Σπαρτιώτη δια της οποίας ζητείται ο καθορισμός των ορίων του αιγιαλού εις την ανωτέρω περιοχήν.

2. Το υπό του Αθανασίου Παπαροϊδάμη Τοπογράφου Μηχανικού συνταχθέν την .. Φεβρουαρίου 1987 τοπογραφικόν και υψομετρικόν διάγραμμα εις 12 πλούν πινακίδα εις κλιμ. 1:500 ηλεγμένον, δια την ακρίβειαν της αποτυπώσεως υπό του Κων/νου Καλούδη Πολ. Υ/μηχ. την 7.4.87 και θεωρηθέν υπό της ΔΤΥΝ την 7.4.87 ως το άρθρο 20 Ν. 719/77 ορίζει.

3. Τας διατάξεις του άρθρου 5 του Α.Ν. 263/68 περί τροποποιήσεως των διατάξεων «περί δημοσίων κτημάτων» όπως το άρθρο 2 του Α.Ν. 2344/40 περί αιγιαλού και παραλίας.

4. Το υπ' αριθ. Σ 1408/20.10.87 έγγραφο του Υπουργ. Εθν. Άμυνας/ΓΕΝ/Δ/νση Α2/Τμ. ΙΩβ, προς την Οικονομική Εφορία Πρέβεζας.

5. Την εκ της επιτοπίου μεταβάσεως σχηματισθείσαν αντίληψιν περί του πλάτους της βρεχομένης ζώνης της ξηράς και λοιπών συναφών στοιχείων ήτοι:

α) Το έδαφος είναι γαιώδες, πεδινό, δενδροφυτευμένο κατά μεγάλο μέρος με κλίση ανάντη των πρανών περί τα 4%, η δε κλίση του εδάφους των πρανών περί τα 35-45%.

β) Κατάστασις της ακτής: Η ακτή είναι αμμώδης με κλίση 10 έως 15%.

γ) Το βάθος της θάλασσας στην περιοχή αυτή είναι μεταβλητό.

δ) Η διεύθυνση των ανέμων είναι ως επί το πλείστον Βορειοδυτική εντάσεως 3 έως 4 μποφόρ.

6. Τις καθορισθείσες γραμμές αιγιαλού και παραλίας στην περιοχή Καναλίου Πρέβεζας δημοσιευθείσα στο υπ' αριθ. ΦΕΚ 400/Δ' ΤΣ 8.9.83 όπου η γραμμή γιαλού τοποθετείται σε απόσταση από 20 έως 27 μέτρα από τη θάλασσα περίπου και η ζώνη παραλίας έχει πλάτος 10 μ. Η απόσταση μεταξύ του καθορισθέντος αιγιαλού και παραλίας με τη παραπάνω απόφαση και του νέου είναι μεγαλύτερη των 600 μέτρων, αποφασίζει:

1. Καθορίζει επί του ως άνω τοπογραφικού διαγράμματος:

α) Την οριογραμμήν του αιγιαλού δι' ερυθράς συνεχούς πολυγωνικής γραμμής 1, 2, 3, 4, 5, 6, 7, 8, 9, 10, 11 που αι κορυφαί εξασφαλίζονται με σταθερά τσιμεντένια κολωνάκια, και συντεταγμένες χ, ψ.

β) Την οριογραμμήν της παραλίας δια συνεχούς κίτρινης πολυγωνικής γραμμής 1', 2', 3', 4', 5', 6', 7', 8', 9', 10', 11' που αι κορυφαί εξασφαλίζονται από σταθερά τσιμεντένια κολωνάκια, και συντεταγμένες χ, ψ.

2. Αποφαίνεται ότι δεν υφίσταται παλαιός αιγιαλός, και καθορίζει τη ζώνη παραλίας επειδή δεν εξυπηρετούνται οι σκοποί της παρ. 1 του άρθρου 7 του Α.Ν. 2344/40.

Η Επιτροπή

Ο Πρόεδρος

ΔΗΜ. ΤΡΙΒΛΗΣ

Τα Μέλη

ΚΩΝ. ΚΑΛΟΥΔΗΣ

ΑΓΓΕΛΟΣ ΜΑΡΓΕΛΗΣ

ΤΟΠΟΓΡΑΦΙΚΟΝ ΔΙΑΓΡΑΜΜΑ
ΚΑΘΟΡΙΣΜΟΥ ΟΡΙΩΝ ΑΙΓΙΑΛΟΥ - ΠΑΡΑΛΙΑΣ

ΠΕΡΙΟΧΗ: ΚΟΥΚΟΣ - ΜΟΝΟΛΙΘΙ. ΕΝΔΙΑΦΕΡΟΜΕΝΟΣ: ΛΕΑΝ. ΣΠΑΡΤΙΩΤΗΣ Α.Ε.
ΚΟΙΝΟΤΗΣ: ΜΥΤΙΚΑ
ΕΠΑΡΧΙΑ: ΝΙΚΟΠΟΛΕΩΣ ΠΡΕΒΕΖΗΣ
ΑΡΜΟΔΙΑ ΟΙΚ. ΕΦΟΡΙΑ: ΠΡΕΒΕΖΗΣ
ΝΟΜΑΡΧΙΑ: ΠΡΕΒΕΖΗΣ

ΚΛΙΜΑΞ 1:500
ΙΣΟΔΙΑΣΤΑΣΙΣ 1.00 μ.

ΤΡΙΓΩΝΟΜΕΤΡΙΚΗ ΕΞΑΡΤΗΣΙΣ: ΕΘΝΙΚΟ ΔΙΚΤΥΟ
ΥΨΟΜΕΤΡΙΚΗ ΑΦΕΤΗΡΙΑ: ΤΟ ΣΗΜΕΙΟΝ R (επί του τεχνικού στον Εθν. Δρόμο)
ΚΕΝΤΡΟΥ ΦΥΛΛΟΥ ΧΑΡΤΟΥ: "ΑΡΤΑ"
φ: 39° 15' λ: -3° 15'
ΜΕΘΟΔΟΣ ΑΠΟΤΥΠΩΣΕΩΣ: ΤΑΧΥΜΕΤΡΙΑ
ΧΡΟΝΟΛΟΓΙΑ ΑΠΟΤΥΠΩΣΕΩΣ: ΦΕΒΡΟΥΑΡΙΟΣ 1987

ΥΠΟΜΝΗΜΑ ΣΥΜΒΟΛΩΝ
- Κολωνάκια από beton
- Αμμουδιά
- Κτίσματα
- Δένδρα
- Θάμνοι
- Καλαμώνες
- έδαφος καλλιεργούμενο.

Ελέγχθηκε


3-8-1987


ΣΥΝΤΑΞΑΣ ΜΗΧΑΝΙΚΟΣ

ΑΘΑΝΑΣΙΟΣ Κ. ΠΑΠΑ[illegible]ΔΑΜΗΣ
ΔΙΠΛΩΜ. ΑΓΡ.-ΤΟΠΟΓΡΑΦΟΣ [illegible]
ΕΘΝΙΚΟΥ ΜΕΤΣΟΒΙΟΥ ΠΟΛΥΤΕΧΝΕΙΟΥ
ΜΕΛΟΣ Τ.Ε.Ε. ΑΡΙΘΜΟΣ ΜΗΤΡΩΟΥ [illegible]
[illegible] ΠΡΕΒΕΖΑ [illegible]

ΕΞΑΣΦΑΛΙΣΗ ΚΟΡΥΦΩΝ ΓΡΑΜΜΩΝ ΓΙΑΛΟΥ-ΠΑΡΑΛΙΑΣ ΒΑΣΕΙ ΣΥΝΤΕΤΑΓΜΕΝΩΝ

	α/α	Ψ	Χ
Γραμμή Γιαλού	1	- 23494,75	+ 20987,55
	2	- 23428,60	+ 20954,40
	3	- 23410,00	+ 20947,75
	4	- 23,382,20	+ 20954,15
	5	- 23.322,25	+ 20923,50
	6	- 23,303,40	+ 20909,00
	7	- 23268,60	+ 20902,70
	8	- 23219,55	+ 20881,55
	9	- 23,081,65	+ 20824,00
	10	- 23041,60	+ 20810,95
	11	- 22990,70	+ 20790,65
Γραμμή Παραλίας	1'	- 23490,45	+ 20997,25
	2'	- 23425,35	+ 20964,10
	3'	- 23408,95	+ 20958,05
	4'	- 23380,60	+ 20964,80
	5'	- 23317,50	+ 20932,65
	6'	- 23300,00	+ 20918,15
	7'	- 23264,70	+ 20912,20
	8'	- 23215,45	+ 20890,60
	9'	- 23076,10	+ 20831,50
	10'	- 23037,35	+ 20820,50
	11'	- 22986,20	+ 20799,40

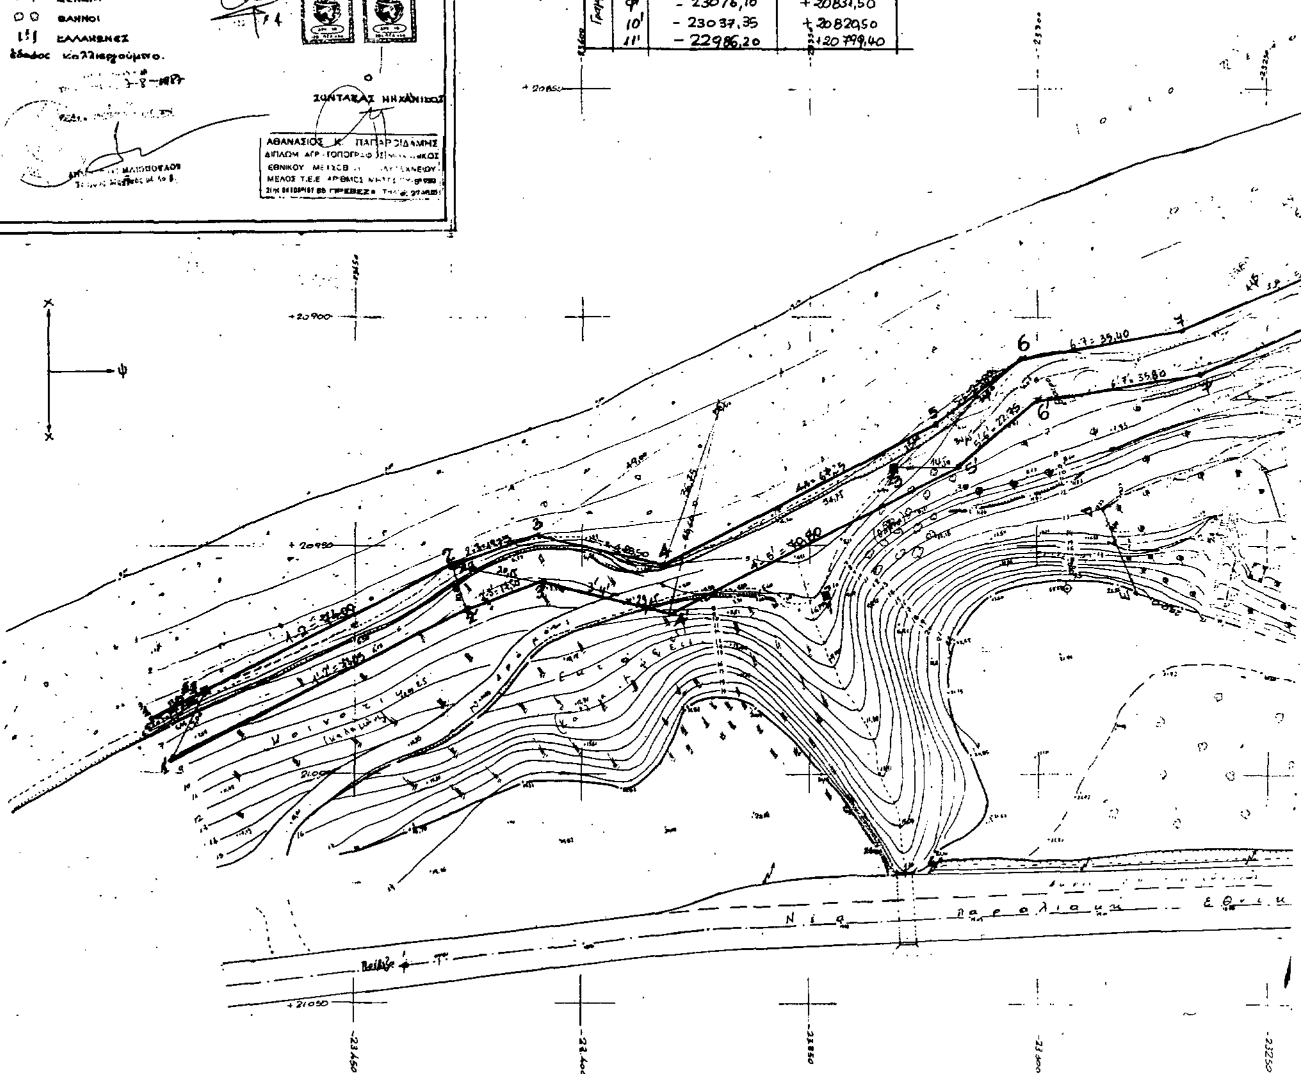

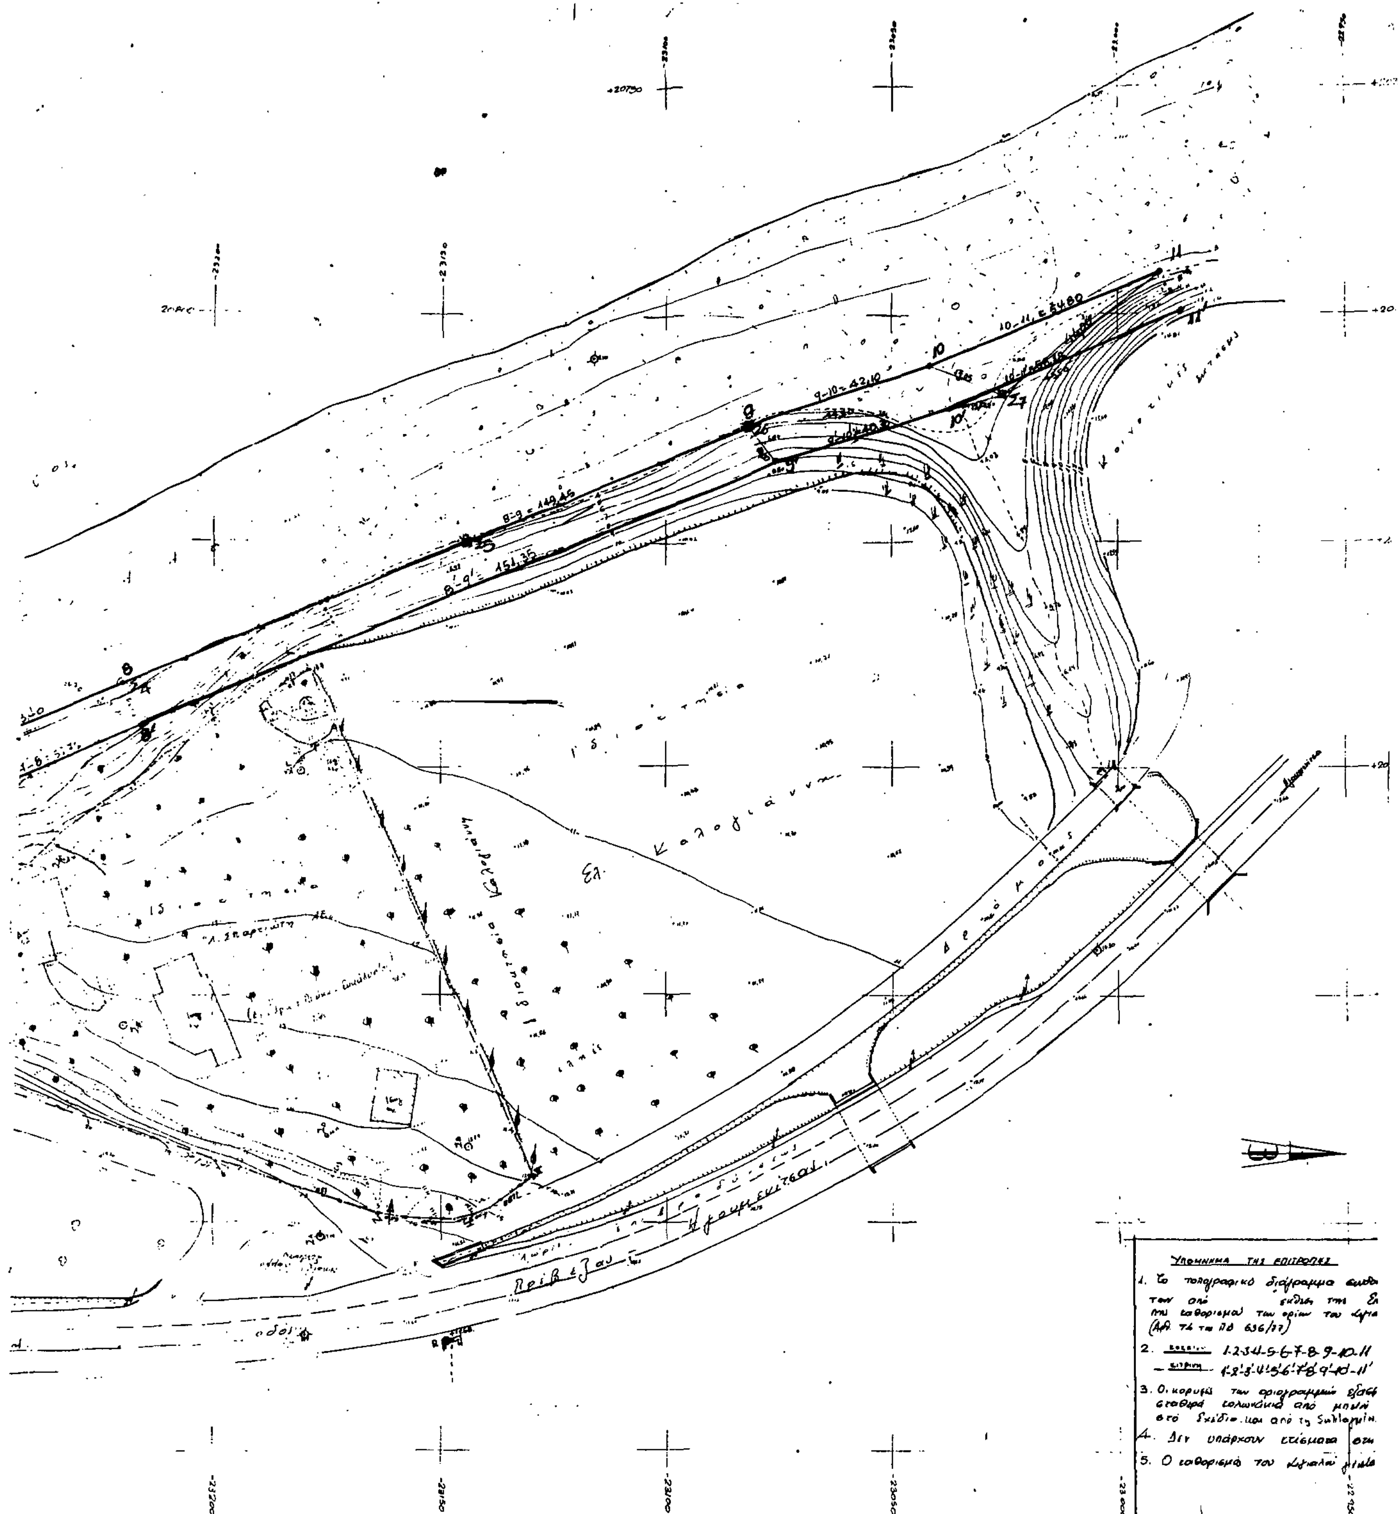


ΥΠΟΜΝΗΜΑ ΤΗΣ ΕΠΙΤΡΟΠΗΣ

1. Το τοπογραφικό διάγραμμα ... των από ... της ... του καθορισμού των ορίων του ... (Άρθ. 74 του ΝΔ 636/77)
2. ... 1-2-3-4-5-6-7-8-9-10-11
... 1'-2'-3'-4'-5'-6'-7'-8'-9'-10'-11'
3. Οι κορυφές των οριογραμμών ... σταθερά ... από μονιμ... στο Σχέδιο και από τη ...
4. Δεν υπάρχουν ... στη ...
5. Ο καθορισμός του ...

Ο Πρόεδρος

Τα μέλη
1.
2.

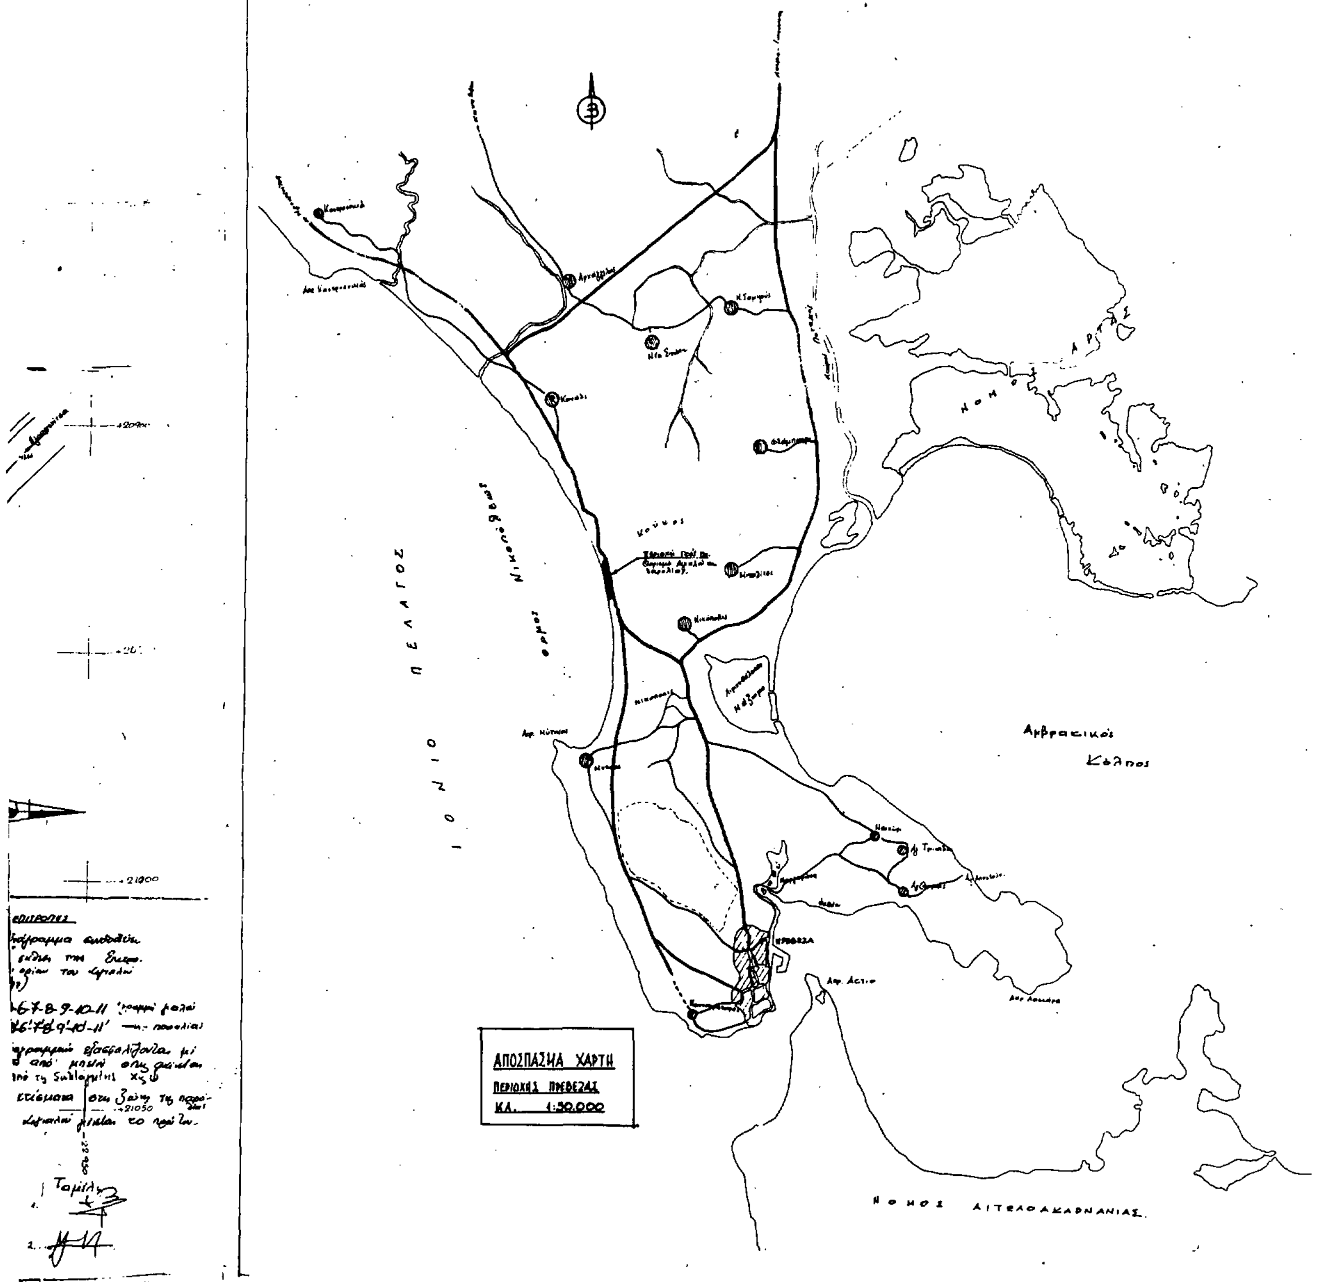
ΑΠΟΣΠΑΣΜΑ ΧΑΡΤΗ
ΠΕΡΙΟΧΗΣ ΠΡΕΒΕΖΑΣ
Κ.Λ. 1:50.000
ΙΟΝΙΟ ΠΕΛΑΓΟΣ
Όρμος Νικοπόλεως
Αμβρακικός Κόλπος
ΠΡΕΒΕΖΑ
ΝΟΜΟΣ ΑΡΤΗΣ
ΝΟΜΟΣ ΑΙΤΩΛΟΑΚΑΡΝΑΝΙΑΣ

Αριθ. 54412/4860 (4)

Ειδοποίηση για παρακατάθεση προσωρινής αποζημίωσης ιδιοκτητών έκτασης που βρίσκεται στην περιοχή Καλογρέζας Δήμου Ν. Ιωνίας και που απαλλοτριώθηκε υπέρ και με δαπάνη του Ο.Σ.Κ., με σκοπό την ανέγερση διδακτηρίου του 6ου Γυμνασίου - Λυκείου Ν. Ιωνίας Αττικής.

ΟΡΓΑΝΙΣΜΟΣ ΣΧΟΛΙΚΩΝ ΚΤΙΡΙΩΝ

Το Νομικό Πρόσωπο Δημοσίου Δικαίου με την επωνυμία «ΟΡΓΑΝΙΣΜΟΣ ΣΧΟΛΙΚΩΝ ΚΤΙΡΙΩΝ» που εδρεύει στην Αθήνα και επί της οδού Φαβιέρου 30, ειδοποιεί ότι σύμφωνα με την Π. 6268/1800/24.9.86 (ΦΕΚ 993/Δ/16.10.86) κοινή απόφαση των Υπουργών Παιδείας - Θρησκευμάτων και Οικονομικών, για την κήρυξη αναγκαστικής απαλλοτρίωσης, υπέρ και με δαπάνη του Ο.Σ.Κ έκτασης εμβαδού 7.280 μ2 (και σύμφωνα με το οριστικό διάγραμμα του κτηματογράφου 6.852 μ2), που βρίσκεται μεταξύ των δρόμων Βυζαντίου, Ε. Παππά Εθνικής Αντίστασης και μεταξύ του Παλ. Αδριάνειου Υδραγωγείου και του εργοστασίου Ανατόλια (τμ. Ο.Τ. 263) και προορίζεται για την ανέγερση διδακτηρίου του 6ου Γυμνασίου - Λυκείου Ν. Ιωνίας Αττικής κατέθεσε στο Ταμείο Παρακαταθηκών και Δανείων υπέρ των δικαιούχων ιδιοκτητών την προσωρινή αποζημίωση που καθορίσθηκε σύμφωνα με την 1208/24.11.87 απόφαση του Μονομελούς Πρωτοδικείου Αθηνών και εκδόθηκε το Νο 908070/1.3.88 γραμμάτιο σύστασης παρακαταθήκης για ποσό 87.510.200 δρχ.

Αθήνα, 16 Μαρτίου 1988

Ο Διευθυντής

ΓΙΩΡΓΟΣ ΠΑΤΣΙΛΙΝΑΚΟΣ

Αριθ. 53338/4856 (5)

Ειδοποίηση για παρακατάθεση οριστικής αποζημίωσης ιδιοκτητών έκτασης που ρυμοτομήθηκε στην οδό Πάτμου και Νίκης στο Μαρούσι, δίπλα από το χώρο του 7ου Δημοτικού Σχολείου Αμαρουσίου.

ΟΡΓΑΝΙΣΜΟΣ ΣΧΟΛΙΚΩΝ ΚΤΙΡΙΩΝ

Το Νομικό Πρόσωπο Δημοσίου Δικαίου με την επωνυμία «ΟΡΓΑΝΙΣΜΟΣ ΣΧΟΛΙΚΩΝ ΚΤΙΡΙΩΝ» που εδρεύει στην Αθήνα και επί της οδού Φαβιέρου 30, ειδοποιεί ότι σύμφωνα με την 1/85 πράξη αναλογισμού και τακτοποίησης του Πολεοδομικού Γραφείου Αμαρουσίου που επικυρώθηκε με την 689/85 απόφαση του Νομάρχη Ανατολικής Αττικής, αποζημιώνονται ιδιοκτήτες στην οδό Πάτμου και Νίκης Αμαρουσίου δίπλα από το 7ο Δημοτικό Σχολείο Αμαρουσίου (Ο.Τ. 106) για συνολική έκταση 7,00 μ2 και κατέθεσε στο Ταμείο Παρακαταθηκών και Δανείων υπέρ των δικαιούχων ιδιοκτητών την οριστική αποζημίωση που καθορίσθηκε σύμφωνα με την 1188/86 απόφαση του Μονομελούς Πρωτοδικείου Αθηνών και εκδόθηκε το 909788/8.3.88 γραμμάτιο σύστασης παρακαταθήκης για ποσό 98.000 δρχ.

ΑΠΟ ΤΟ ΕΘΝΙΚΟ ΤΥΠΟΓΡΑΦΕΙΟ